


Roikkuva

Unser wunderschönes Zelt ist 2020 in Italien hergestellt geworden.
Es entspricht den neuesten Normen und Bestimmungen.



Infos

- Durchmesser: 19m (rund)
- Grundfläche: 283m²
- Kuppelhöhe/Aufhängepunkte: 8m
- Platzbedarf/Aufbaufläche: ca. 30m x 28m
- Aussenfarbe: Champagne mit Sand und Bordeaux filigrane Decoration
- Innenfarbe: Dunkelblau, das Zelt ist lichtdicht
- Bühnengrösse: 9m x 9m
- Kapazität Zuschauertribüne: 340 Personen, und lässt sich unterschiedlich kombinieren: frontal, bifrontal und rund

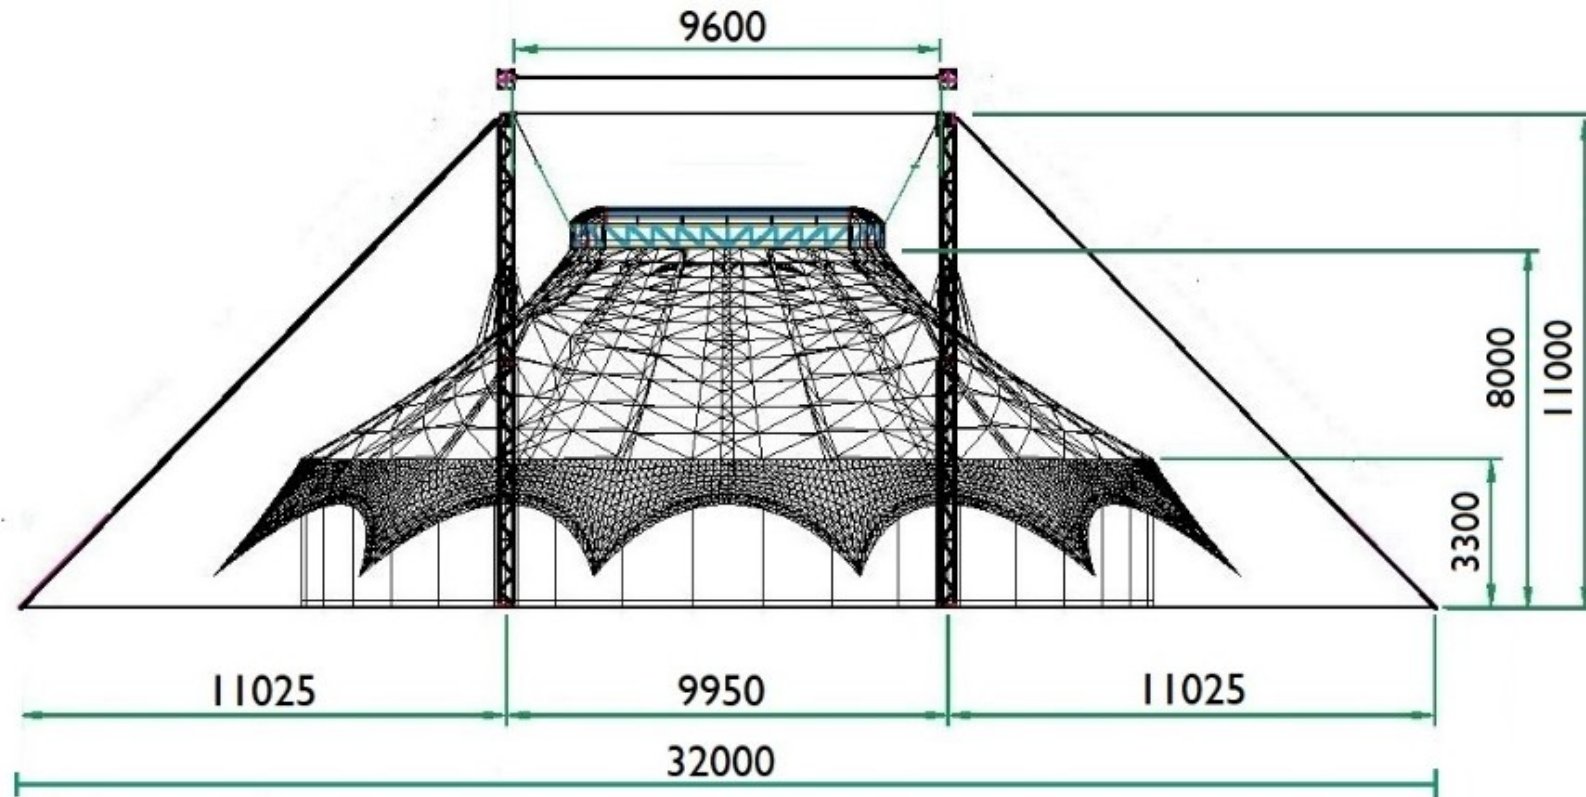


Querschnitt 1:200

Zelt: \varnothing 19.00 m


Masten: 2 Stück

ROTHWA

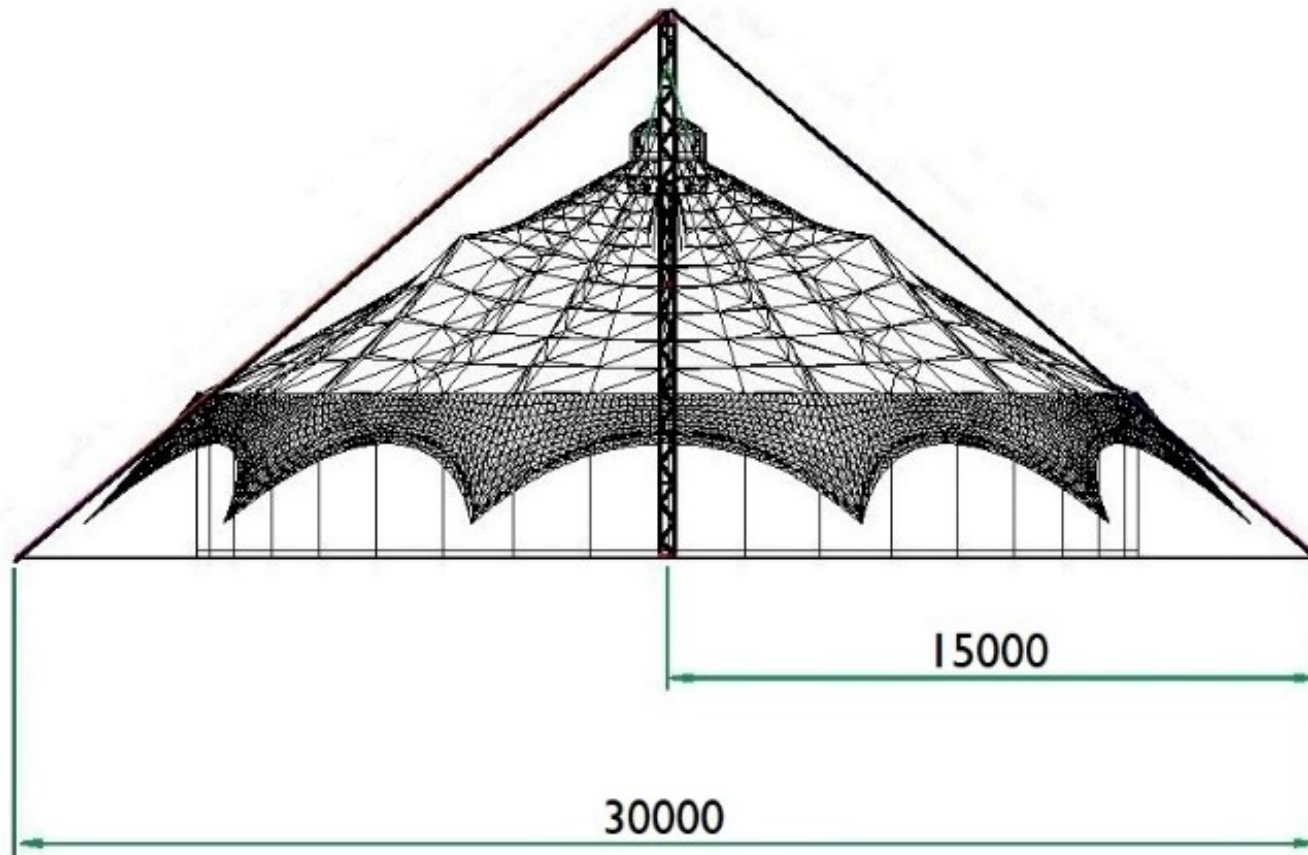

Längsschnitt 1:200
Zelt: \varnothing 19.00 m
Masten: 2 Stück

ROHUNA

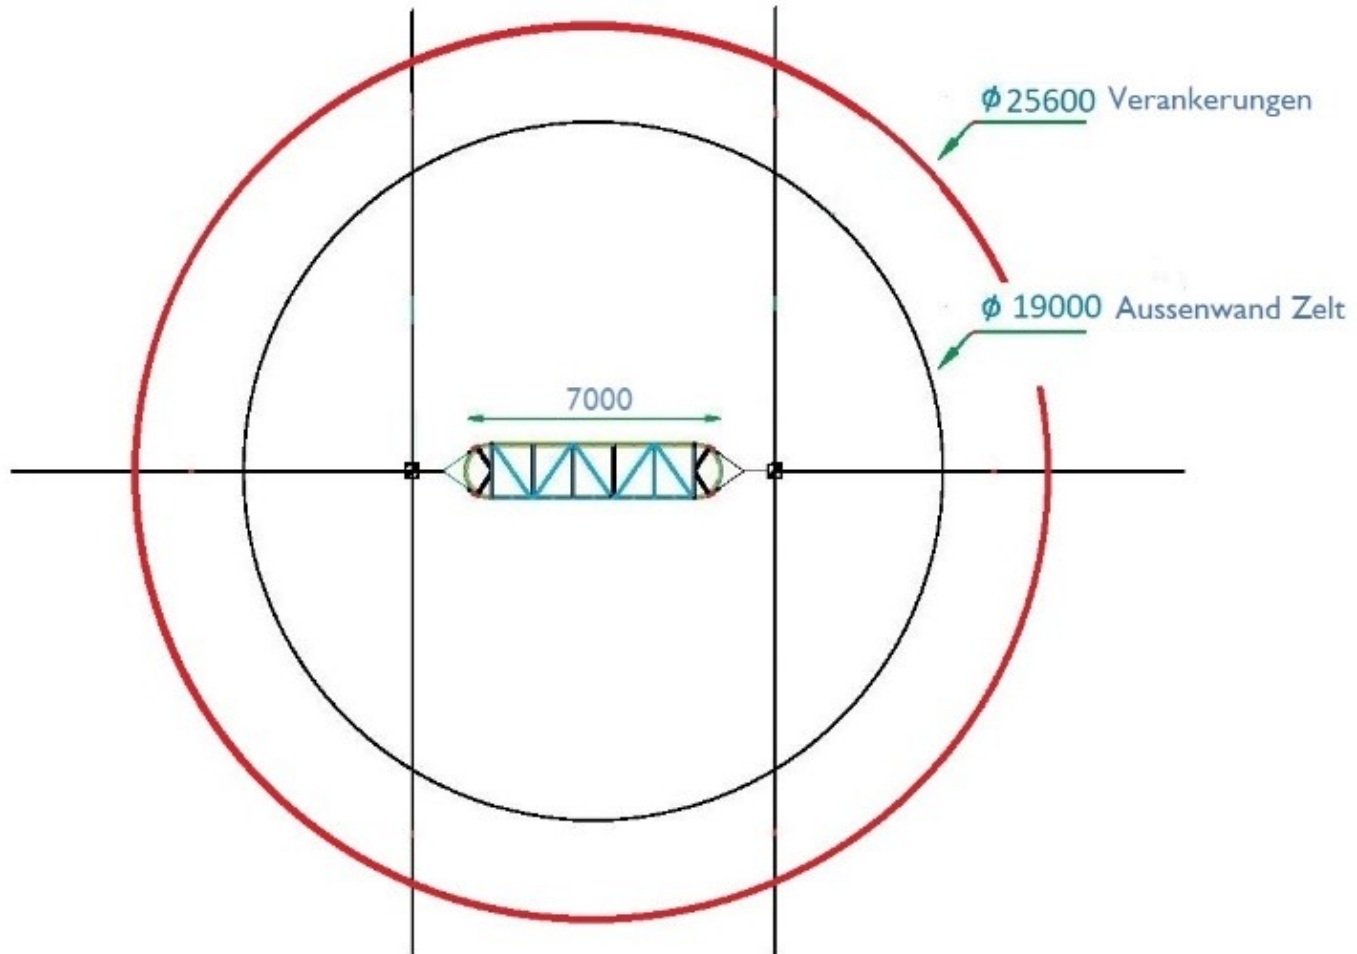


Grundriss	1:200
Zelt:	Ø 19.00 m
Masten:	2 Stück


ROHWA

Einige Vorschläge zum Set-Up


Zirkus mit Manege und Backstage

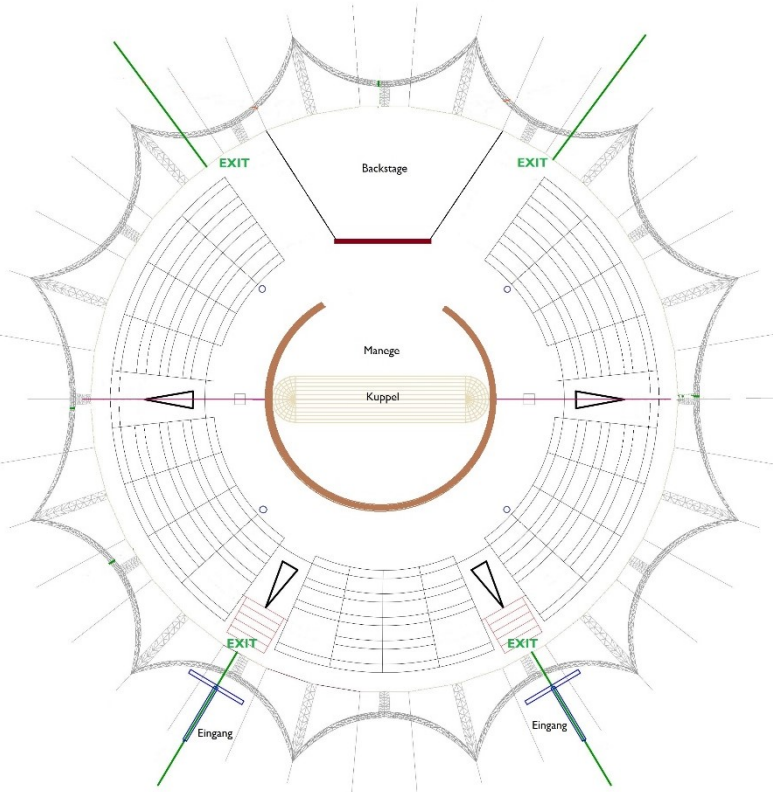

Theaterstimmung mit Holzboden

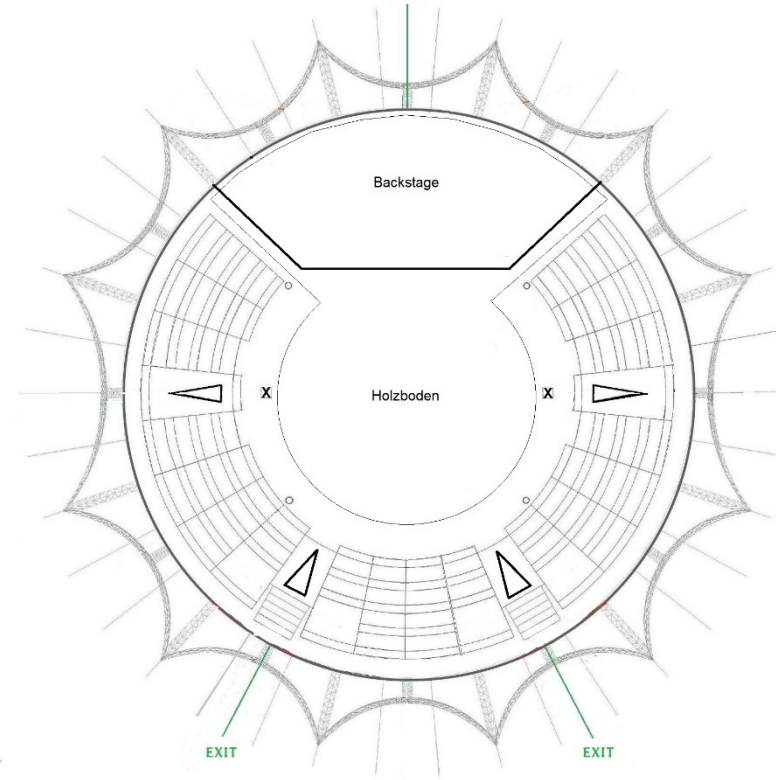

Bankett für 160 Personen

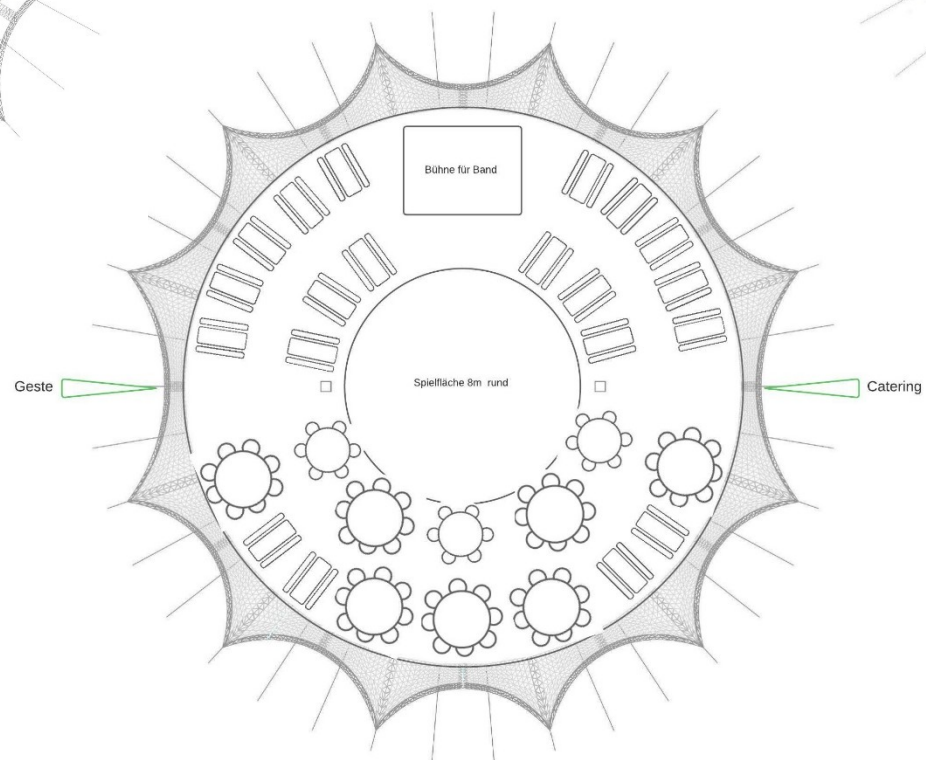

Einzigartig - Stimmungsvoll – Individuell



Das Zelt hat eine ideale Grösse für verschiedene Anlässe: Events, Private Anlässe, Theater-, Tanz- und Zirkusaufführungen. Auch bietet das Zelt eine einzigartige Akustik für intime Konzerte.

